



PLANTA 4ª

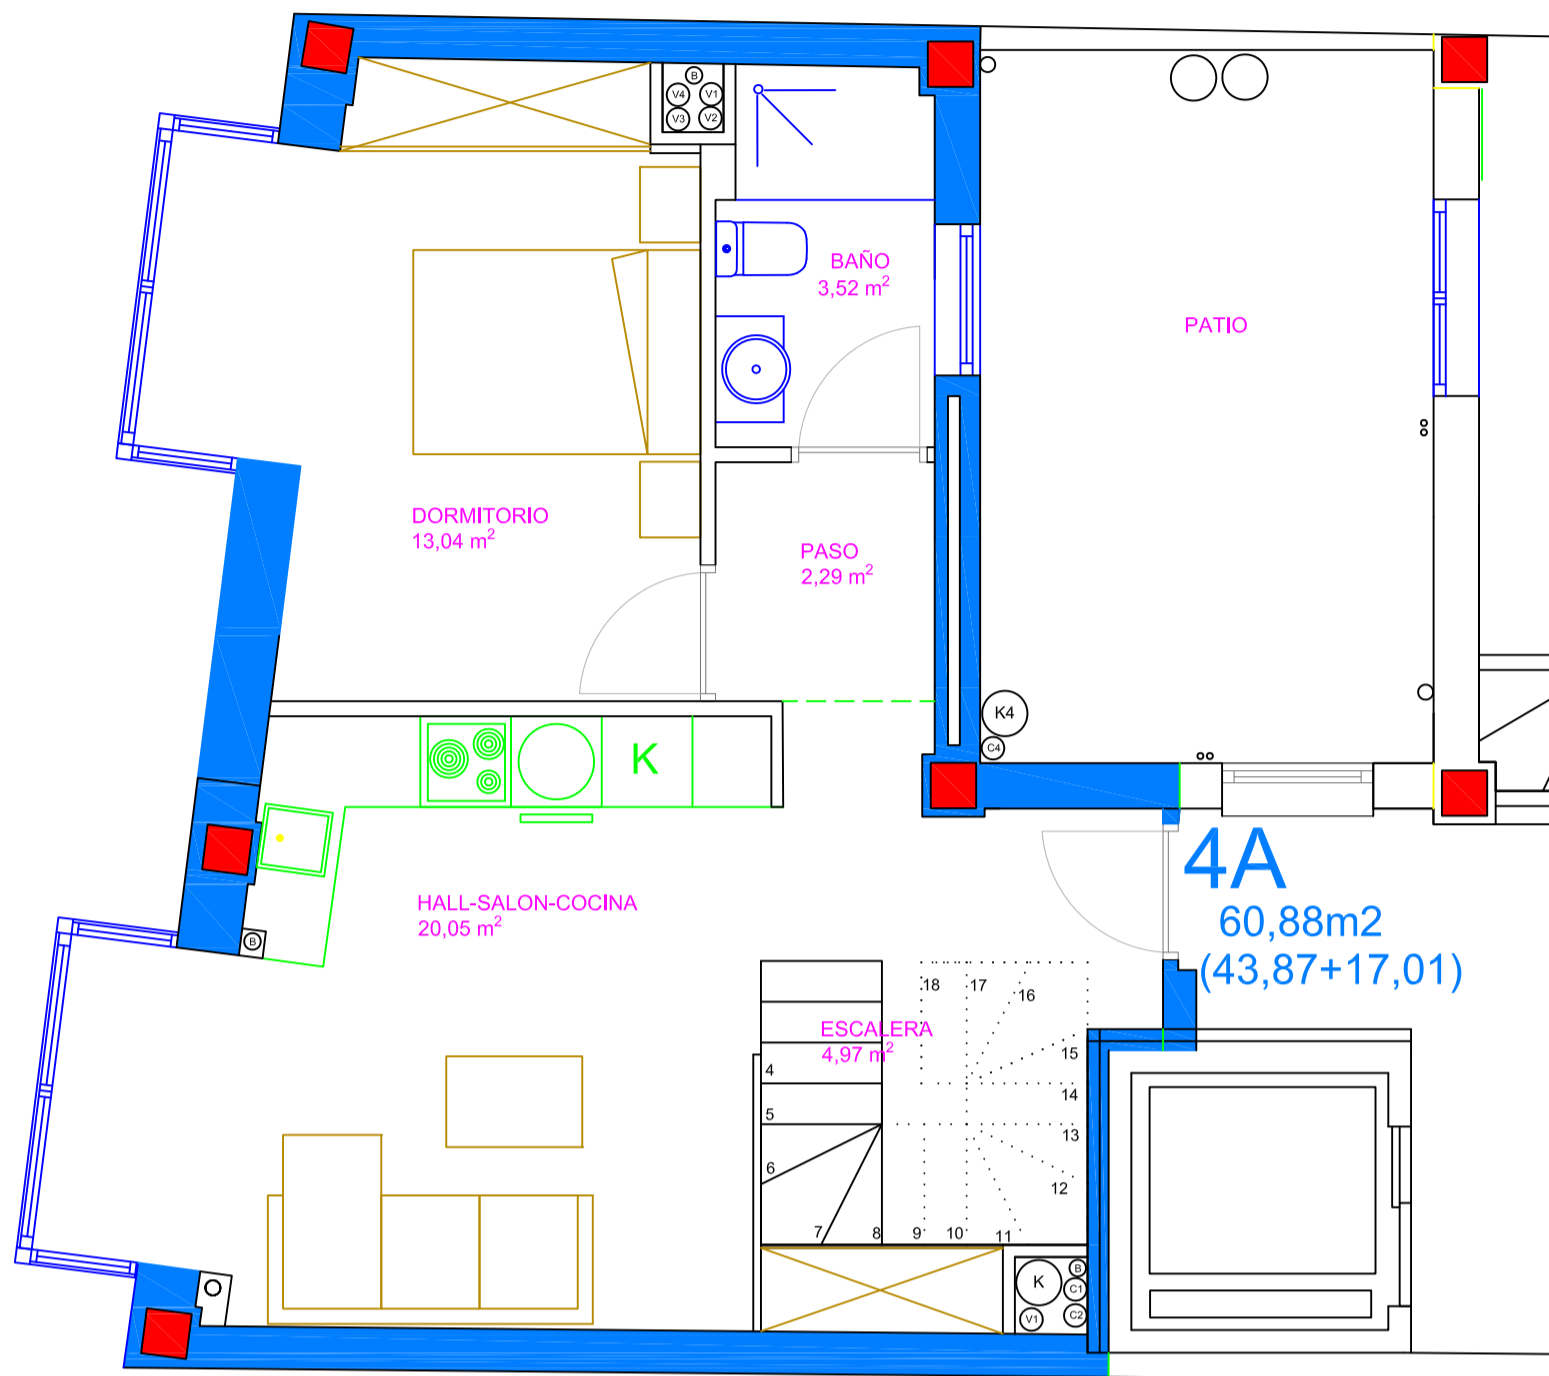

— DUPLEX TIPO A 60,88m2 UTILES
CALLE SAN MELCHOR Nº 18

PLANTA 5ª

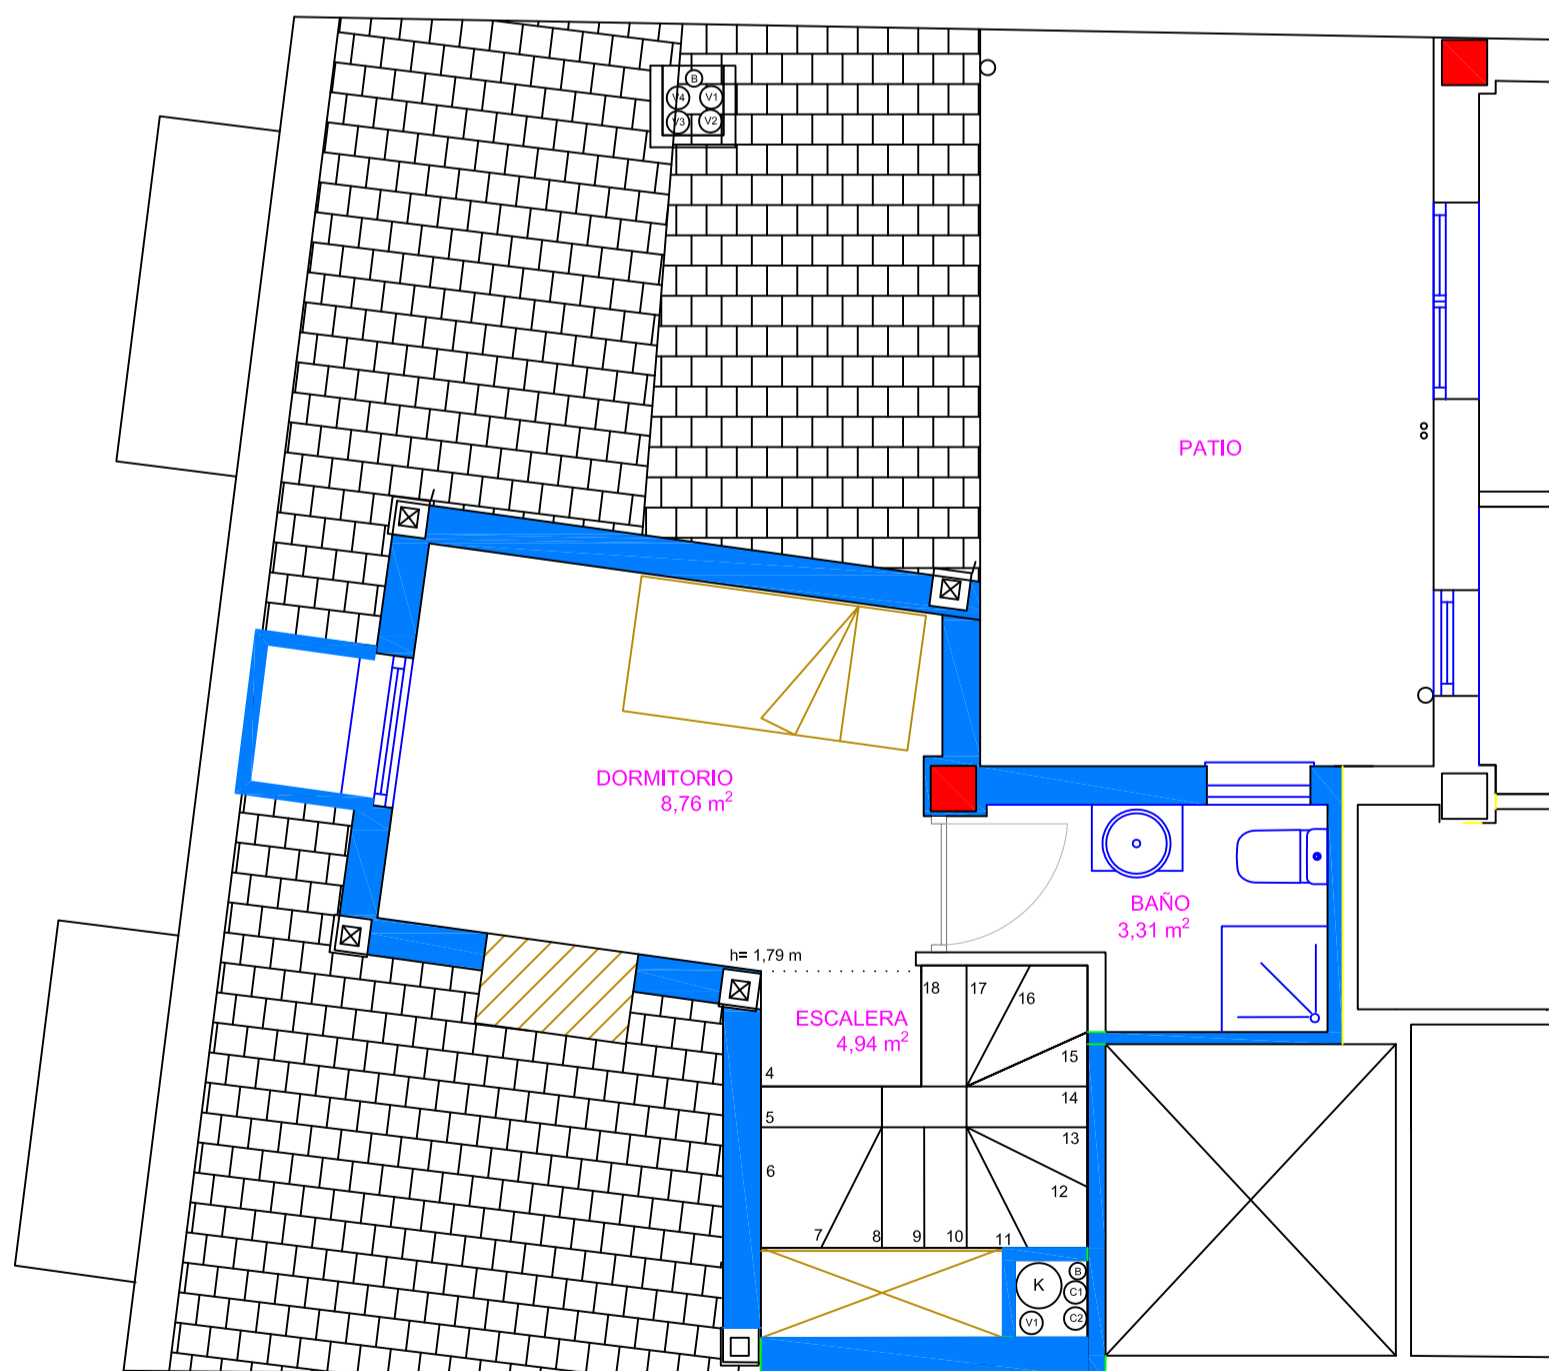

NOTA:
LAS MEDIDAS DE ESTE PLANO SON APROXIMADAS, CONSIDERANDOSE PROVISIONALES,
SIENDO LAS DEFINITIVAS LAS QUE RESULTEN EN OBRA

LAS SEÑALIZACIONES DE HUECOS, CONDUCCIONES, SITUACIÓN DE
ELECTRODOMÉSTICOS Y APARATOS SANITARIOS, QUEDAN SUPEDITADAS A LAS
DISPOSICIONES QUE ADOPTEN LOS ARQUITECTOS-DIRECTORES DE LAS OBRAS EN SU
EJECUCIÓN

ESTE PLANO SE ENTREGA A TÍTULO ORIENTATIVO, NO CONSTITUYENDO DOCUMENTO
CONTRACTUAL