



C/ SAN MELCHOR Nº 18

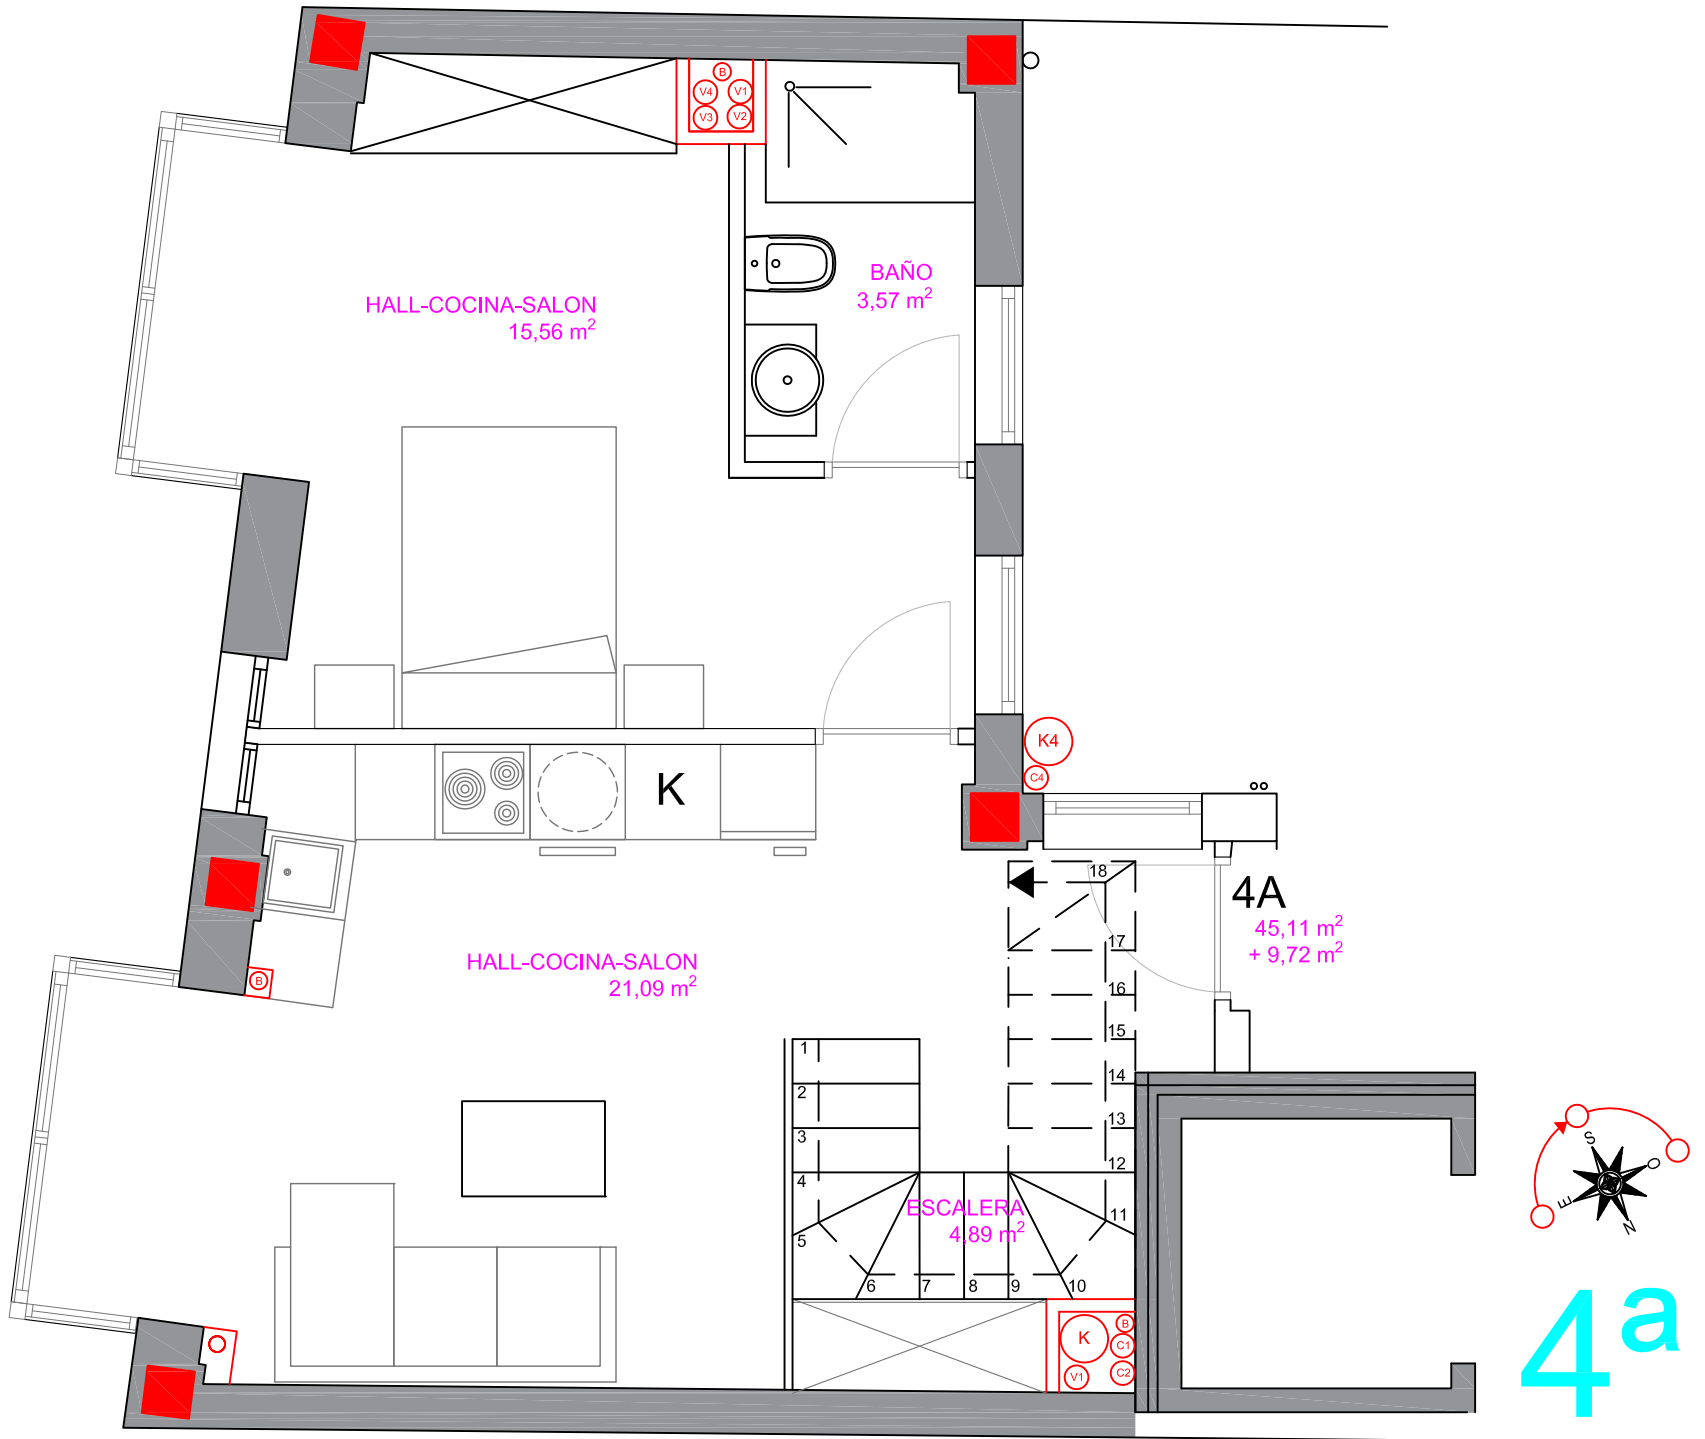

LAS MEDIDAS ACOTADAS EN ESTE PLANO SE CONSIDERAN PROVISIONALES. LAS DEFINITIVAS SERAN LAS QUE RESULTEN EN OBRA

C/ SAN MELCHOR Nº 18

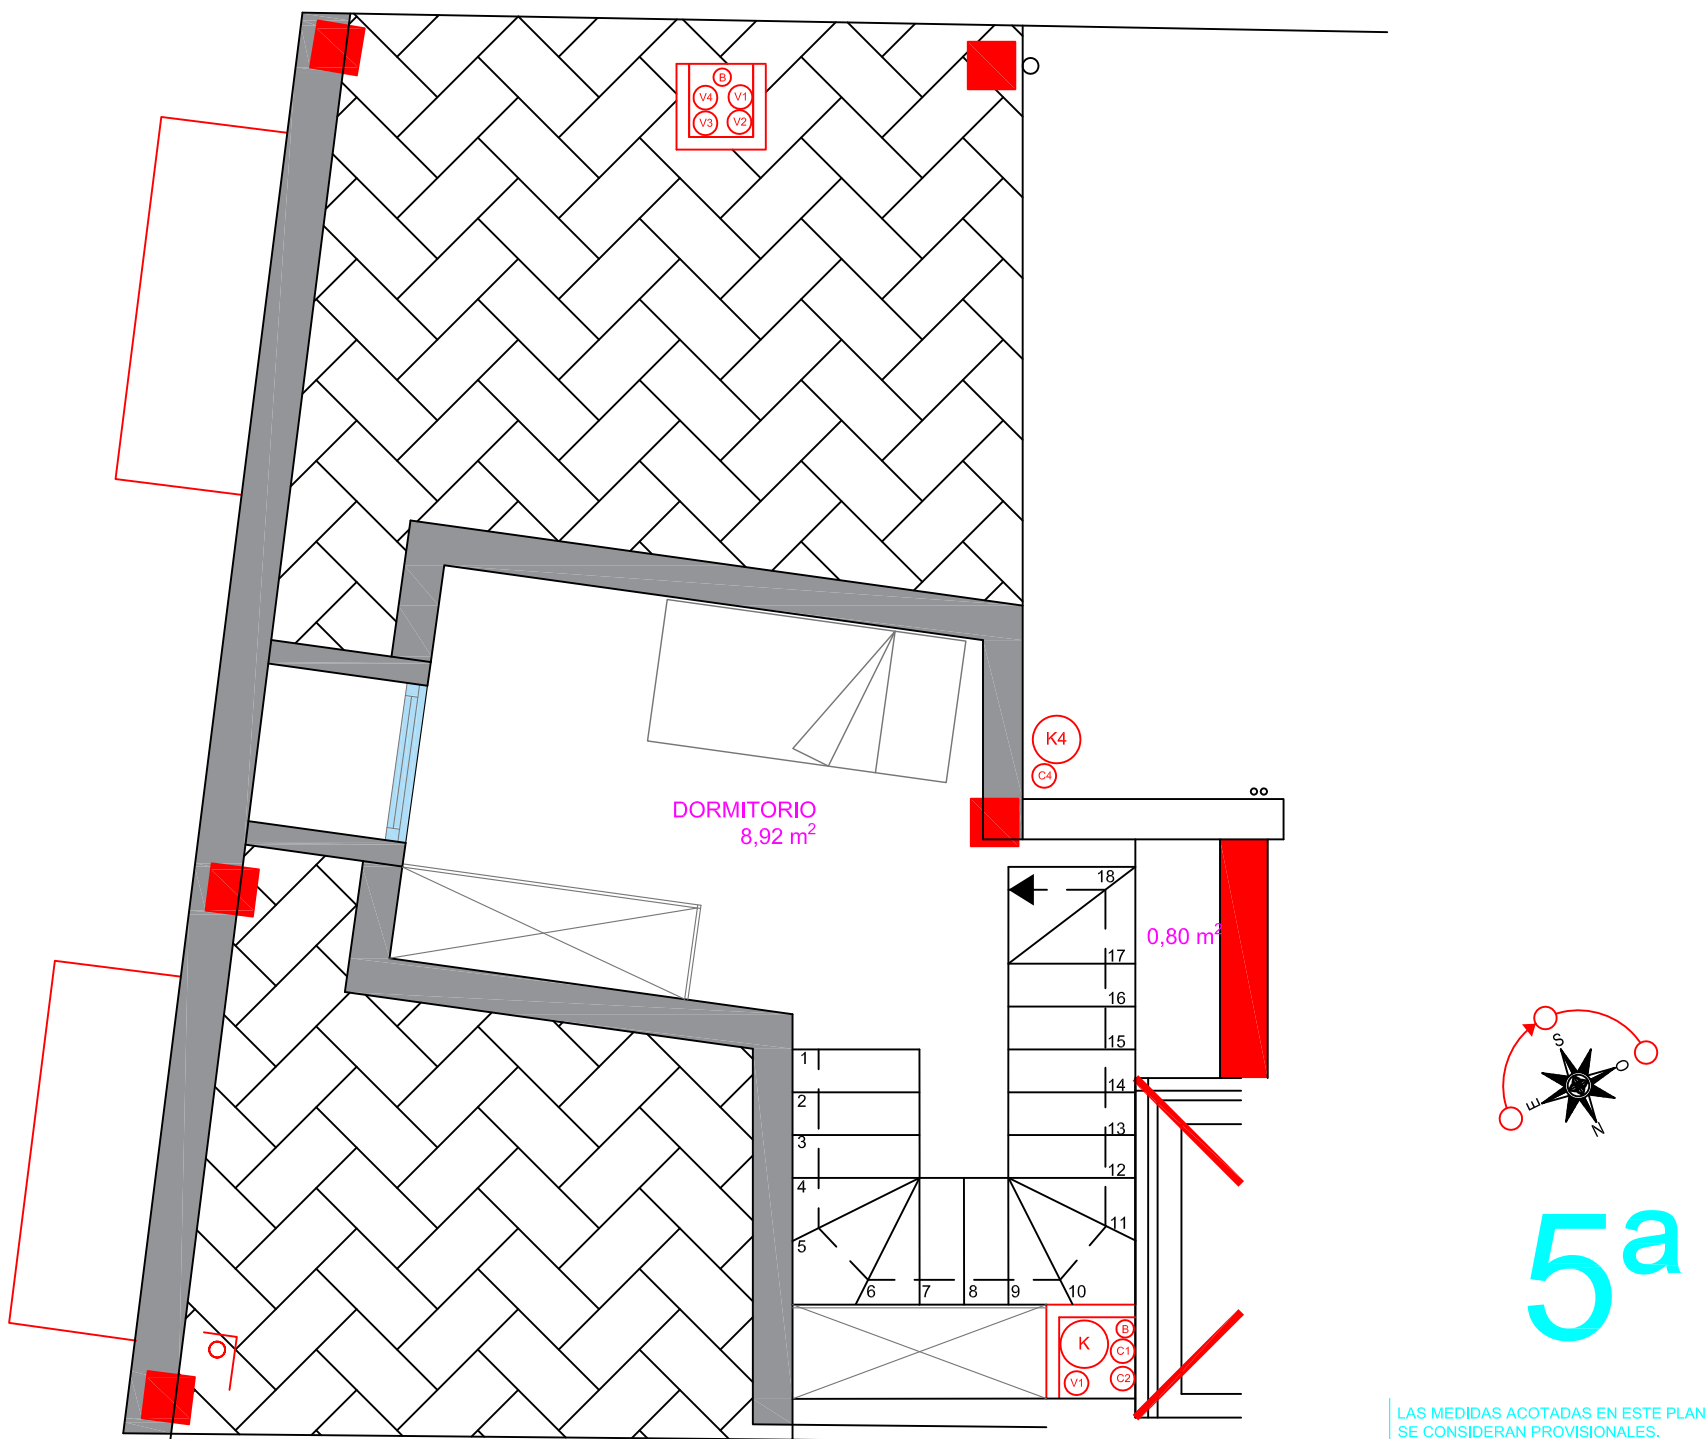

LAS MEDIDAS ACOTADAS EN ESTE PLANO SE CONSIDERAN PROVISIONALES. LAS DEFINITIVAS SERAN LAS QUE RESULTEN EN OBRA