





# DUPLEX TIPO B


## PLANTA 4ª

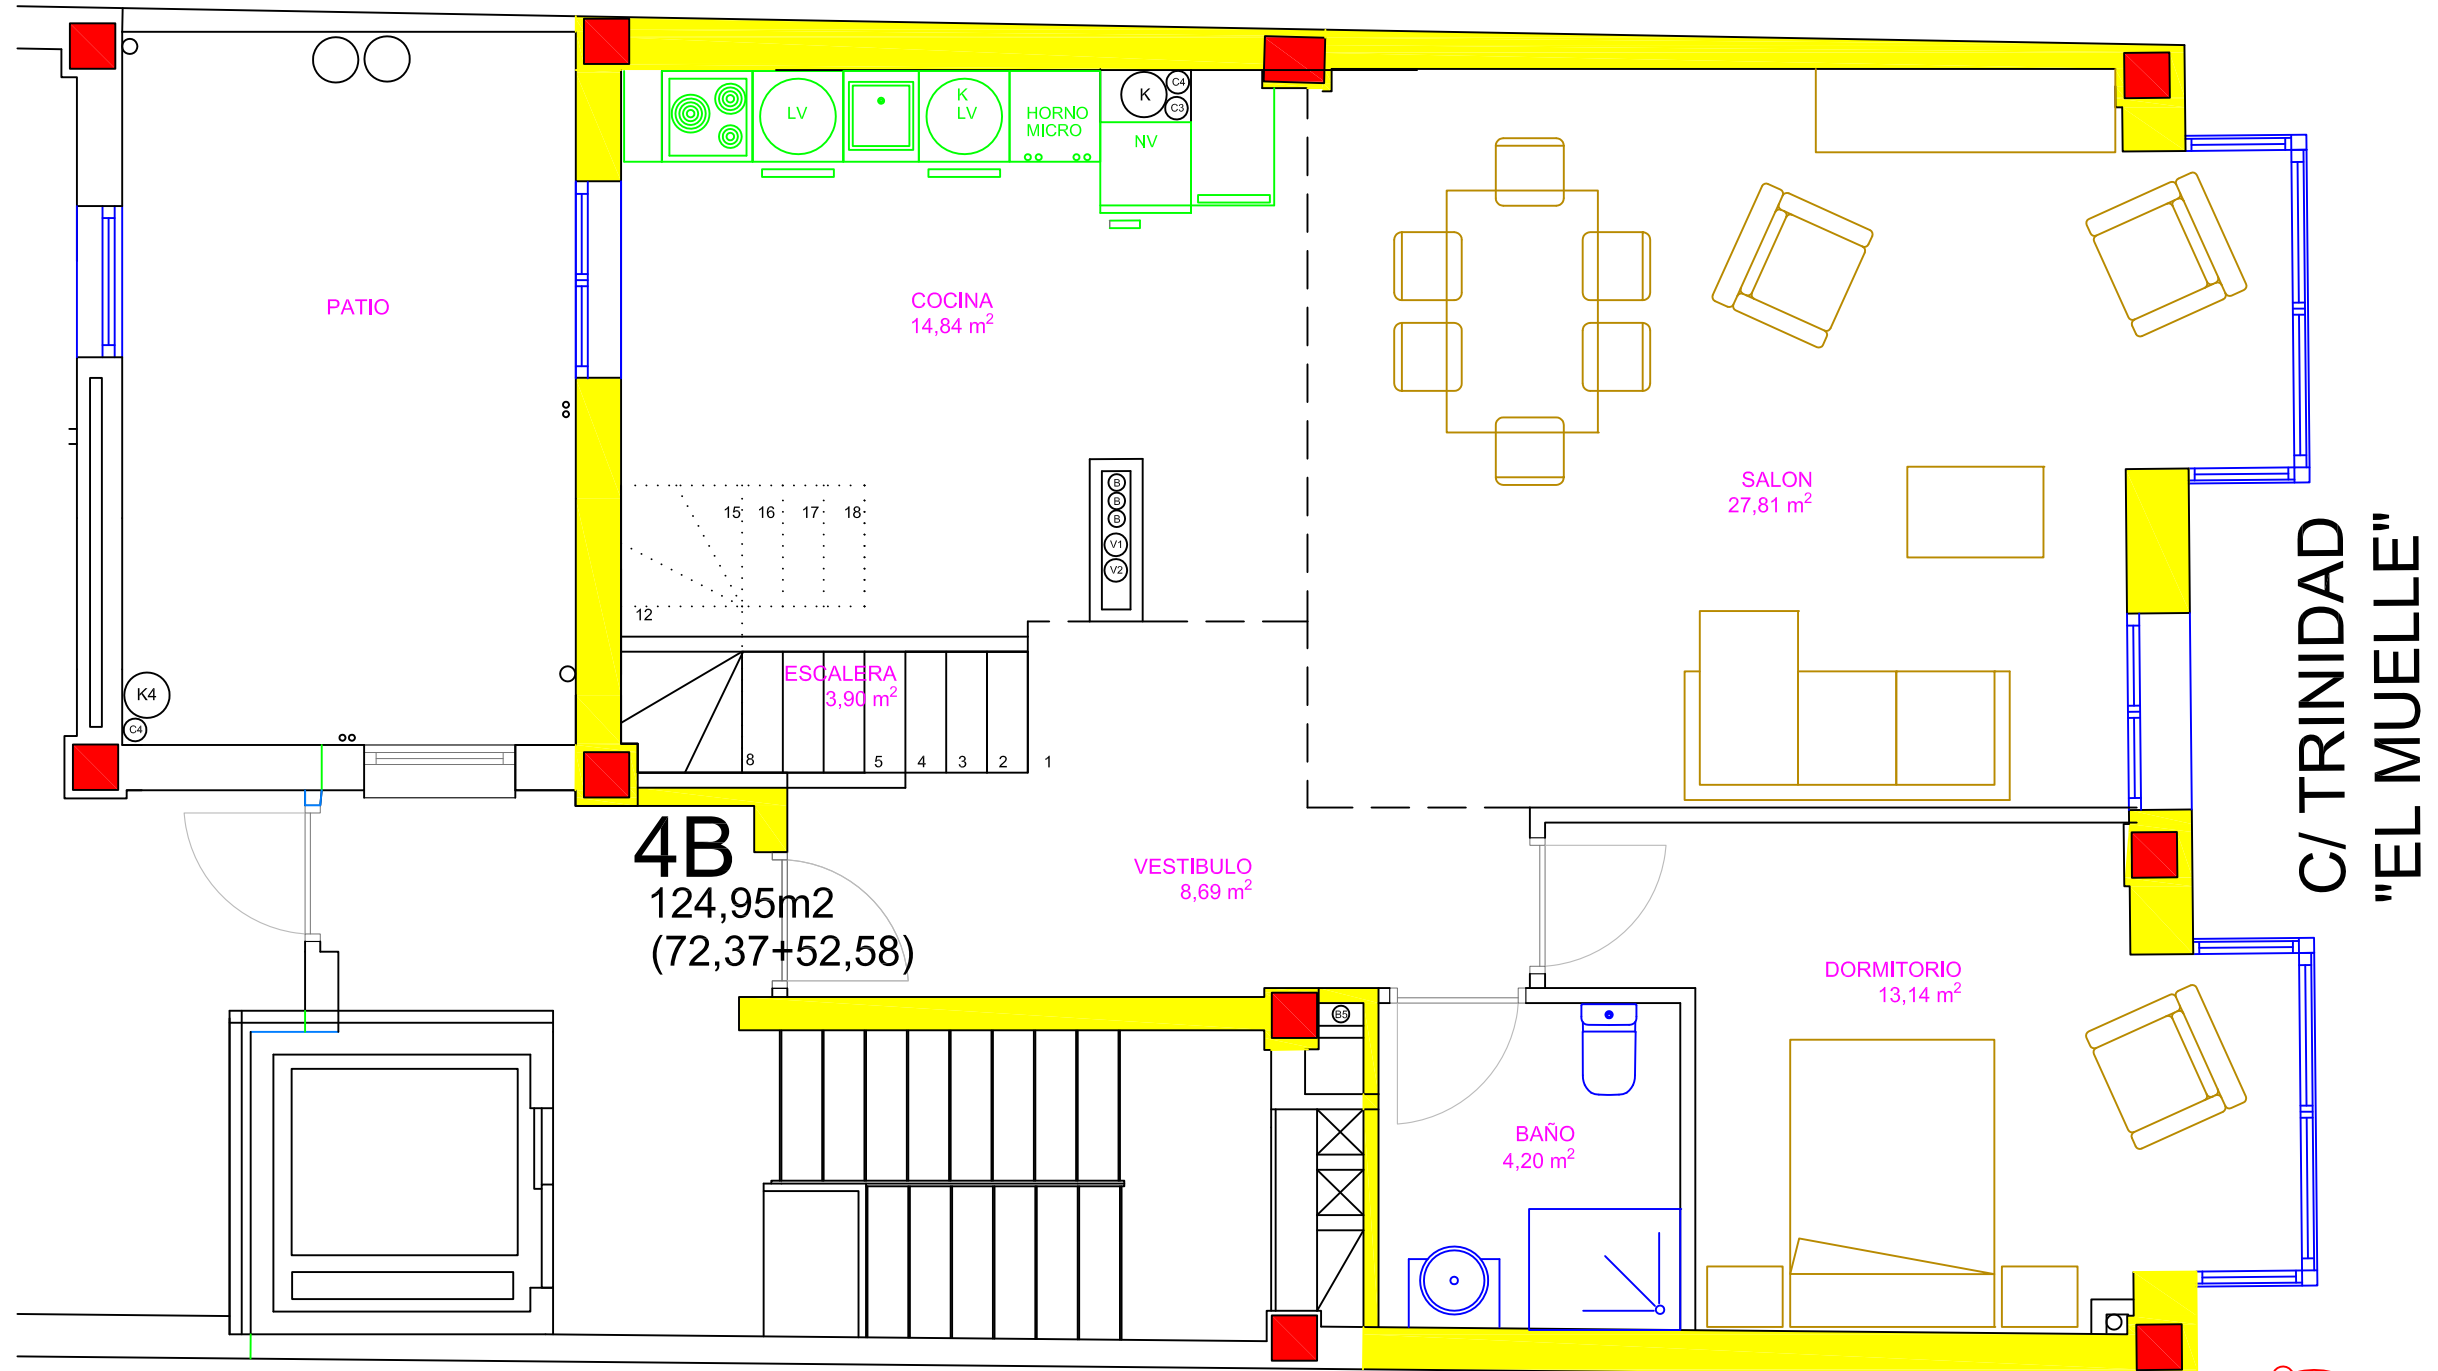

— DUPLEX TIPO B 124,95m<sup>2</sup> UTILES  
CALLE TRINIDAD - PUERTO DEPORTIVO

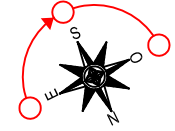

## PLANTA 5ª

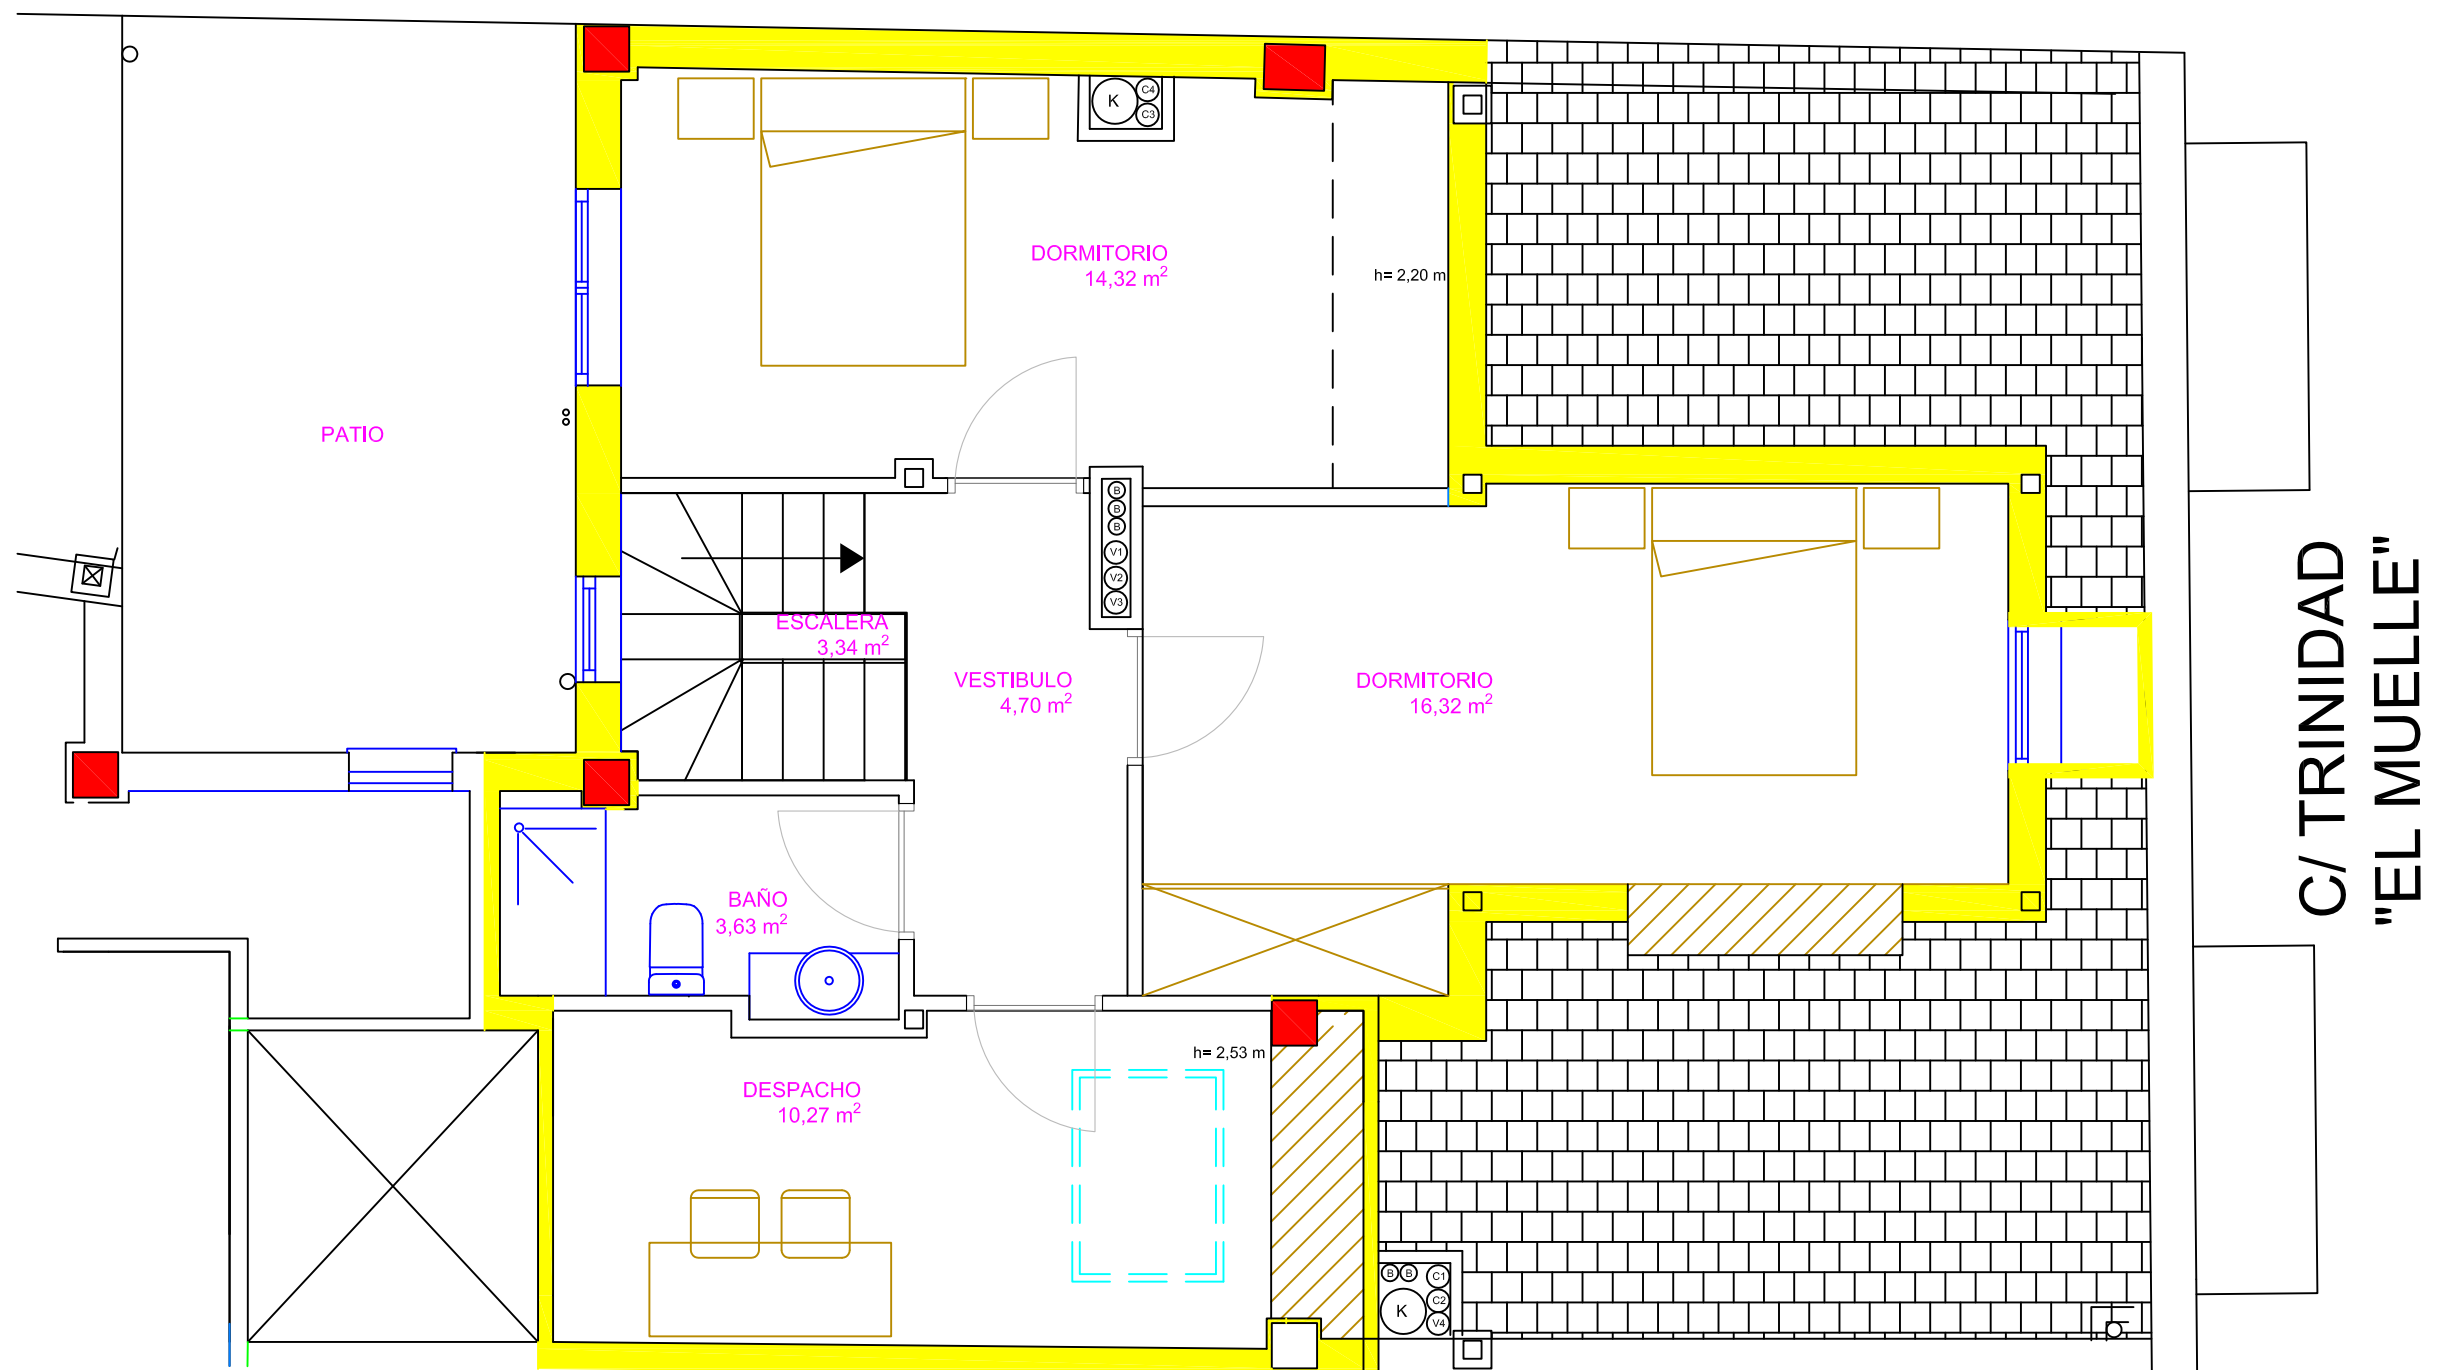

NOTA:  
LAS MEDIDAS DE ESTE PLANO SON APROXIMADAS, CONSIDERANDOSE PROVISIONALES,  
SIENDO LAS DEFINITIVAS LAS QUE RESULTEN EN OBRA

LAS SEÑALIZACIONES DE HUECOS, CONDUCCIONES, SITUACIÓN DE  
ELECTRODOMÉSTICOS Y APARATOS SANITARIOS, QUEDAN SUPEDITADAS A LAS  
DISPOSICIONES QUE ADOPTEN LOS ARQUITECTOS-DIRECTORES DE LAS OBRAS EN SU  
EJECUCIÓN

ESTE PLANO SE ENTREGA A TÍTULO ORIENTATIVO, NO CONSTITUYENDO DOCUMENTO  
CONTRACTUAL

